Gleisanlagen SUB

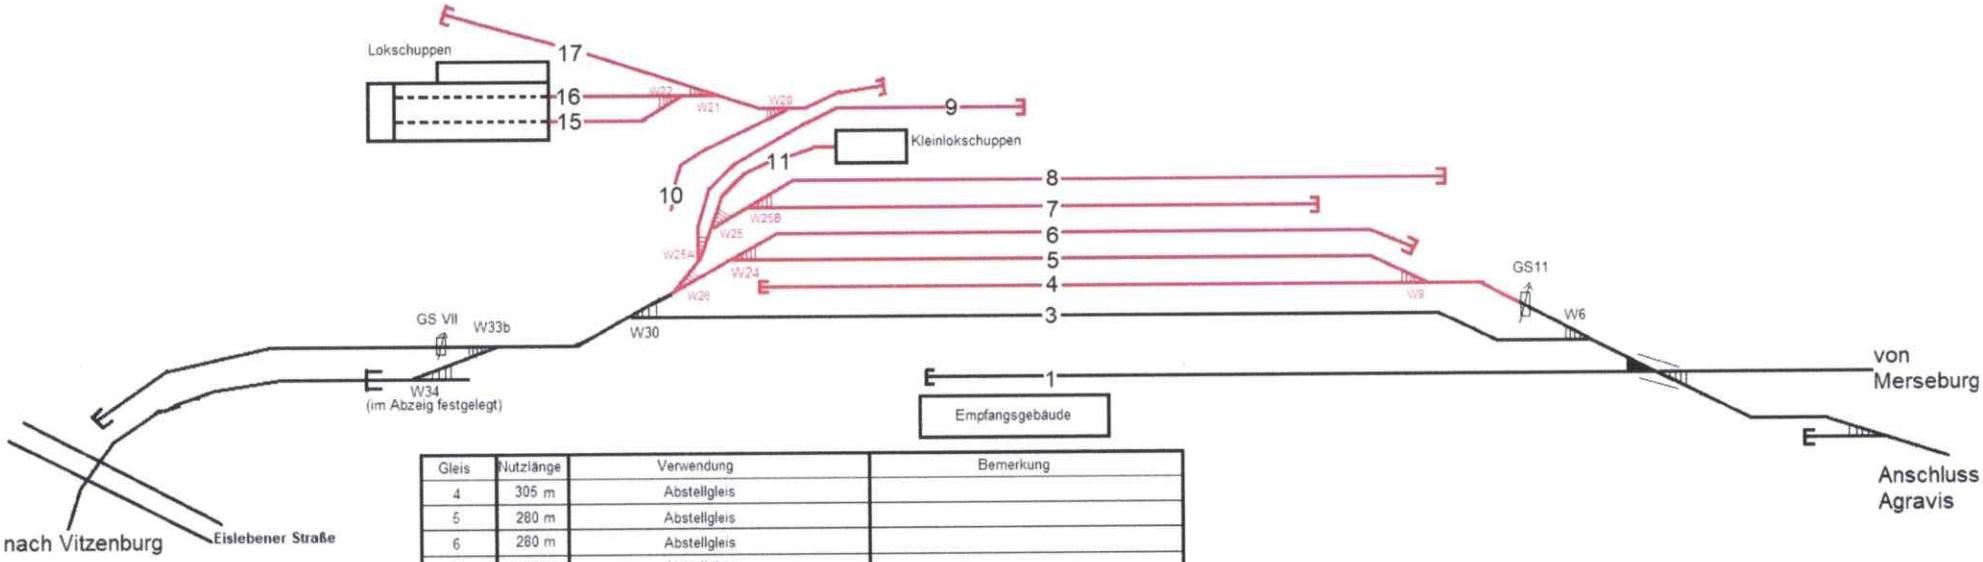

Gleis	Nutzlänge	Verwendung	Bemerkung
4	305 m	Abstellgleis	
5	280 m	Abstellgleis	
6	280 m	Abstellgleis	
7	215 m	Abstellgleis	
8	215 m	Abstellgleis	
9	235 m	Abstellgleis	
10			
11			
15			
16			
17	100 m	Abstellgleis	
1	360 m		DB
3	430 m	Rangiergleis	DB

	Tag	Name		
gezeichnet	24.1.2024	G. Puschel	Lageplan	Saale-Unstrut-Bahn GmbH
bearbeitet	23.1.2025	G. Puschel		
ohne Maßstab			**Serviceeinrichtung SUB Bahnhof Querfurt** Strecke Merseburg - Querfurt	Streckennr 6807 km 34.45/34.932 Quellen Lageplan DB/ Sollplan Umbau 2024